







Концепция устройства территории


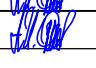
 

Ведомость проектируемых зданий и сооружений



№ п/п	Наименование	Площадь застройки м2	Примечания
1	Проектируемая игровая площадка	390	
2	Проектируемая детская площадка	190	
3	Проектируемый скейтпарк	251	

- Площадь участка - 1656 м2.
- Площадь покрытия пешеходных дорожек и отмосток зданий из бетонной плитки - 277 м2;
- Площадь резиновых покрытий игровых площадок - 580 м2;
- Площадь покрытия скейтпарка из шлифованного бетона - 217 м2;
- Площадь озеленения - 582 м2;
 - в том числе:
 - площадь цветников - 21 м2;
 - площадь газонов с деревьями и кустарниками - 561 м2.

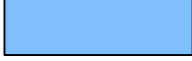
Условные обозначения

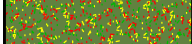	Проектируемое покрытие скейтпарка из шлифованного бетона
	Проектируемое покрытие пешеходных дорожек, площадок из бетонной плитки
	Проектируемое резиновое покрытие игровой площадки
	Проектируемое резиновое покрытие детской площадки
	Газон
	Цветники

						0111-20-ПЗУ		
						"Благоустройство общественной территории в п. Южипрониисельстой, ст. Новотитаровской"		
Изм.	Кол.уч	Лист	Ндок.	Подп.	Дата	Стадия	Лист	Листов
Разраб.		Ковальчук			01.2020	Р	2	
Н.контр.		Онищенко			01.2020			
ГИП		Онищенко			01.2020			
						Концепция устройства территории		
						 ИП Онищенко		

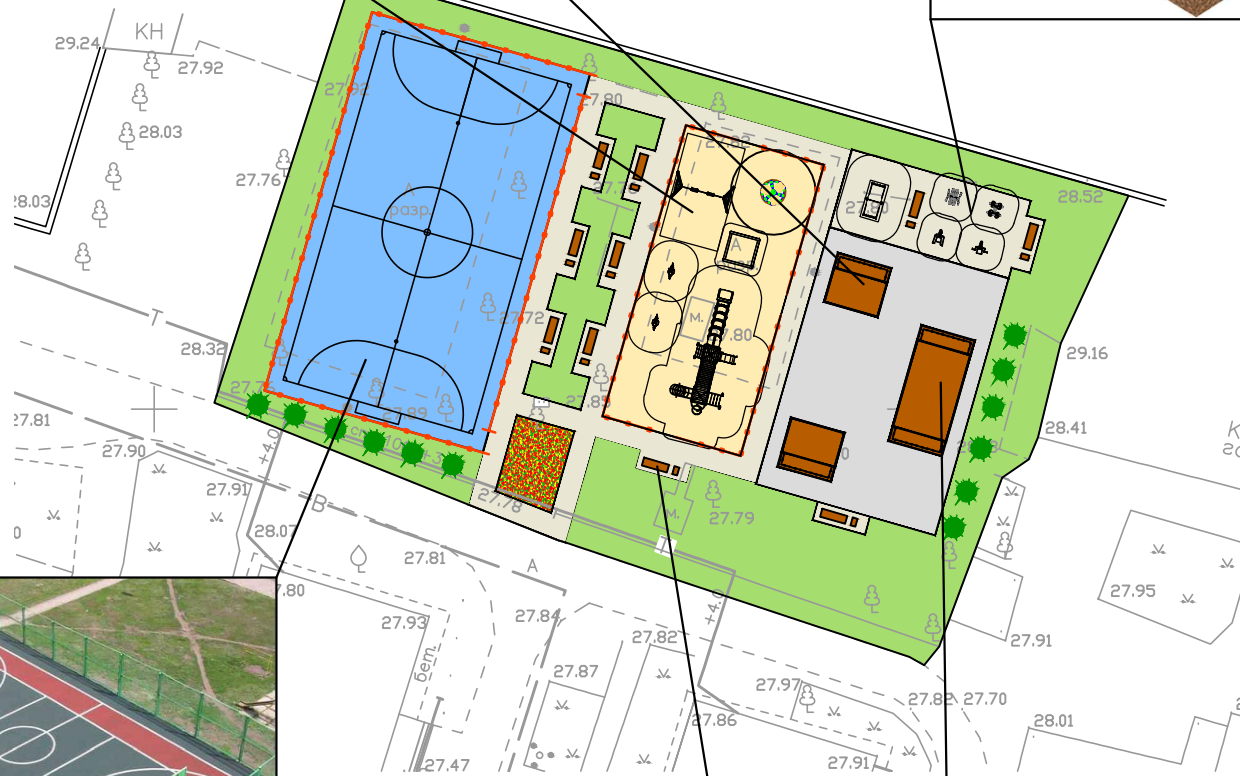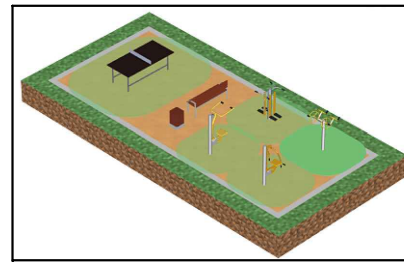

Ситуационный план

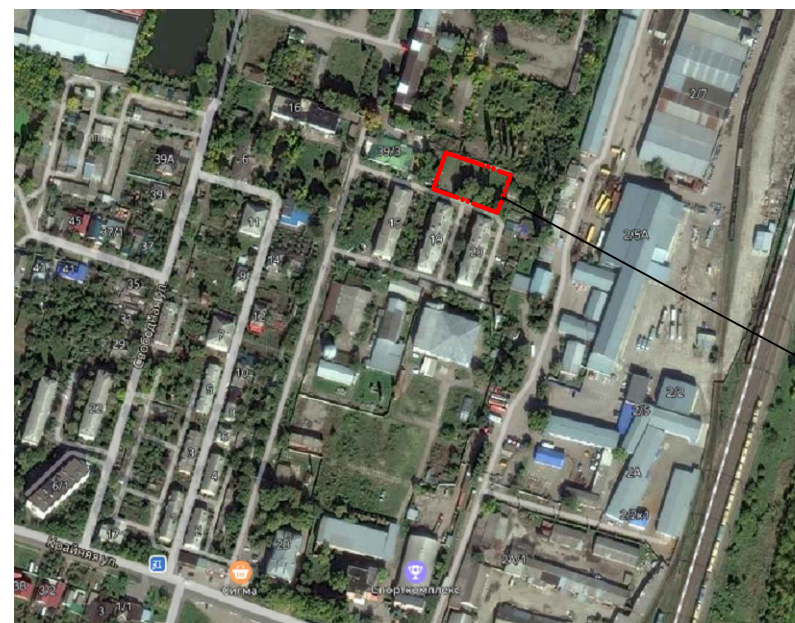

Граница проектирования

Согласовано

Взам. инв. №

Подп. и дата

Инв. № подл.