


Рейтинговое голосование по приоритетному проекту "Формирование комфортной городской среды"

«Благоустройство общественной территории по ул. Луначарского в ст. Новотитаровской»

Экспликация элементов плана

№ п/п	Наименование
1	Лавочки
2	Озеленение
3	Универсальная спортивная площадка
4	Детская площадка для детей возраста 1-6 лет

-  - Тротуарная плитка
-  - Прорезиненное покрытие
-  - Ограждение

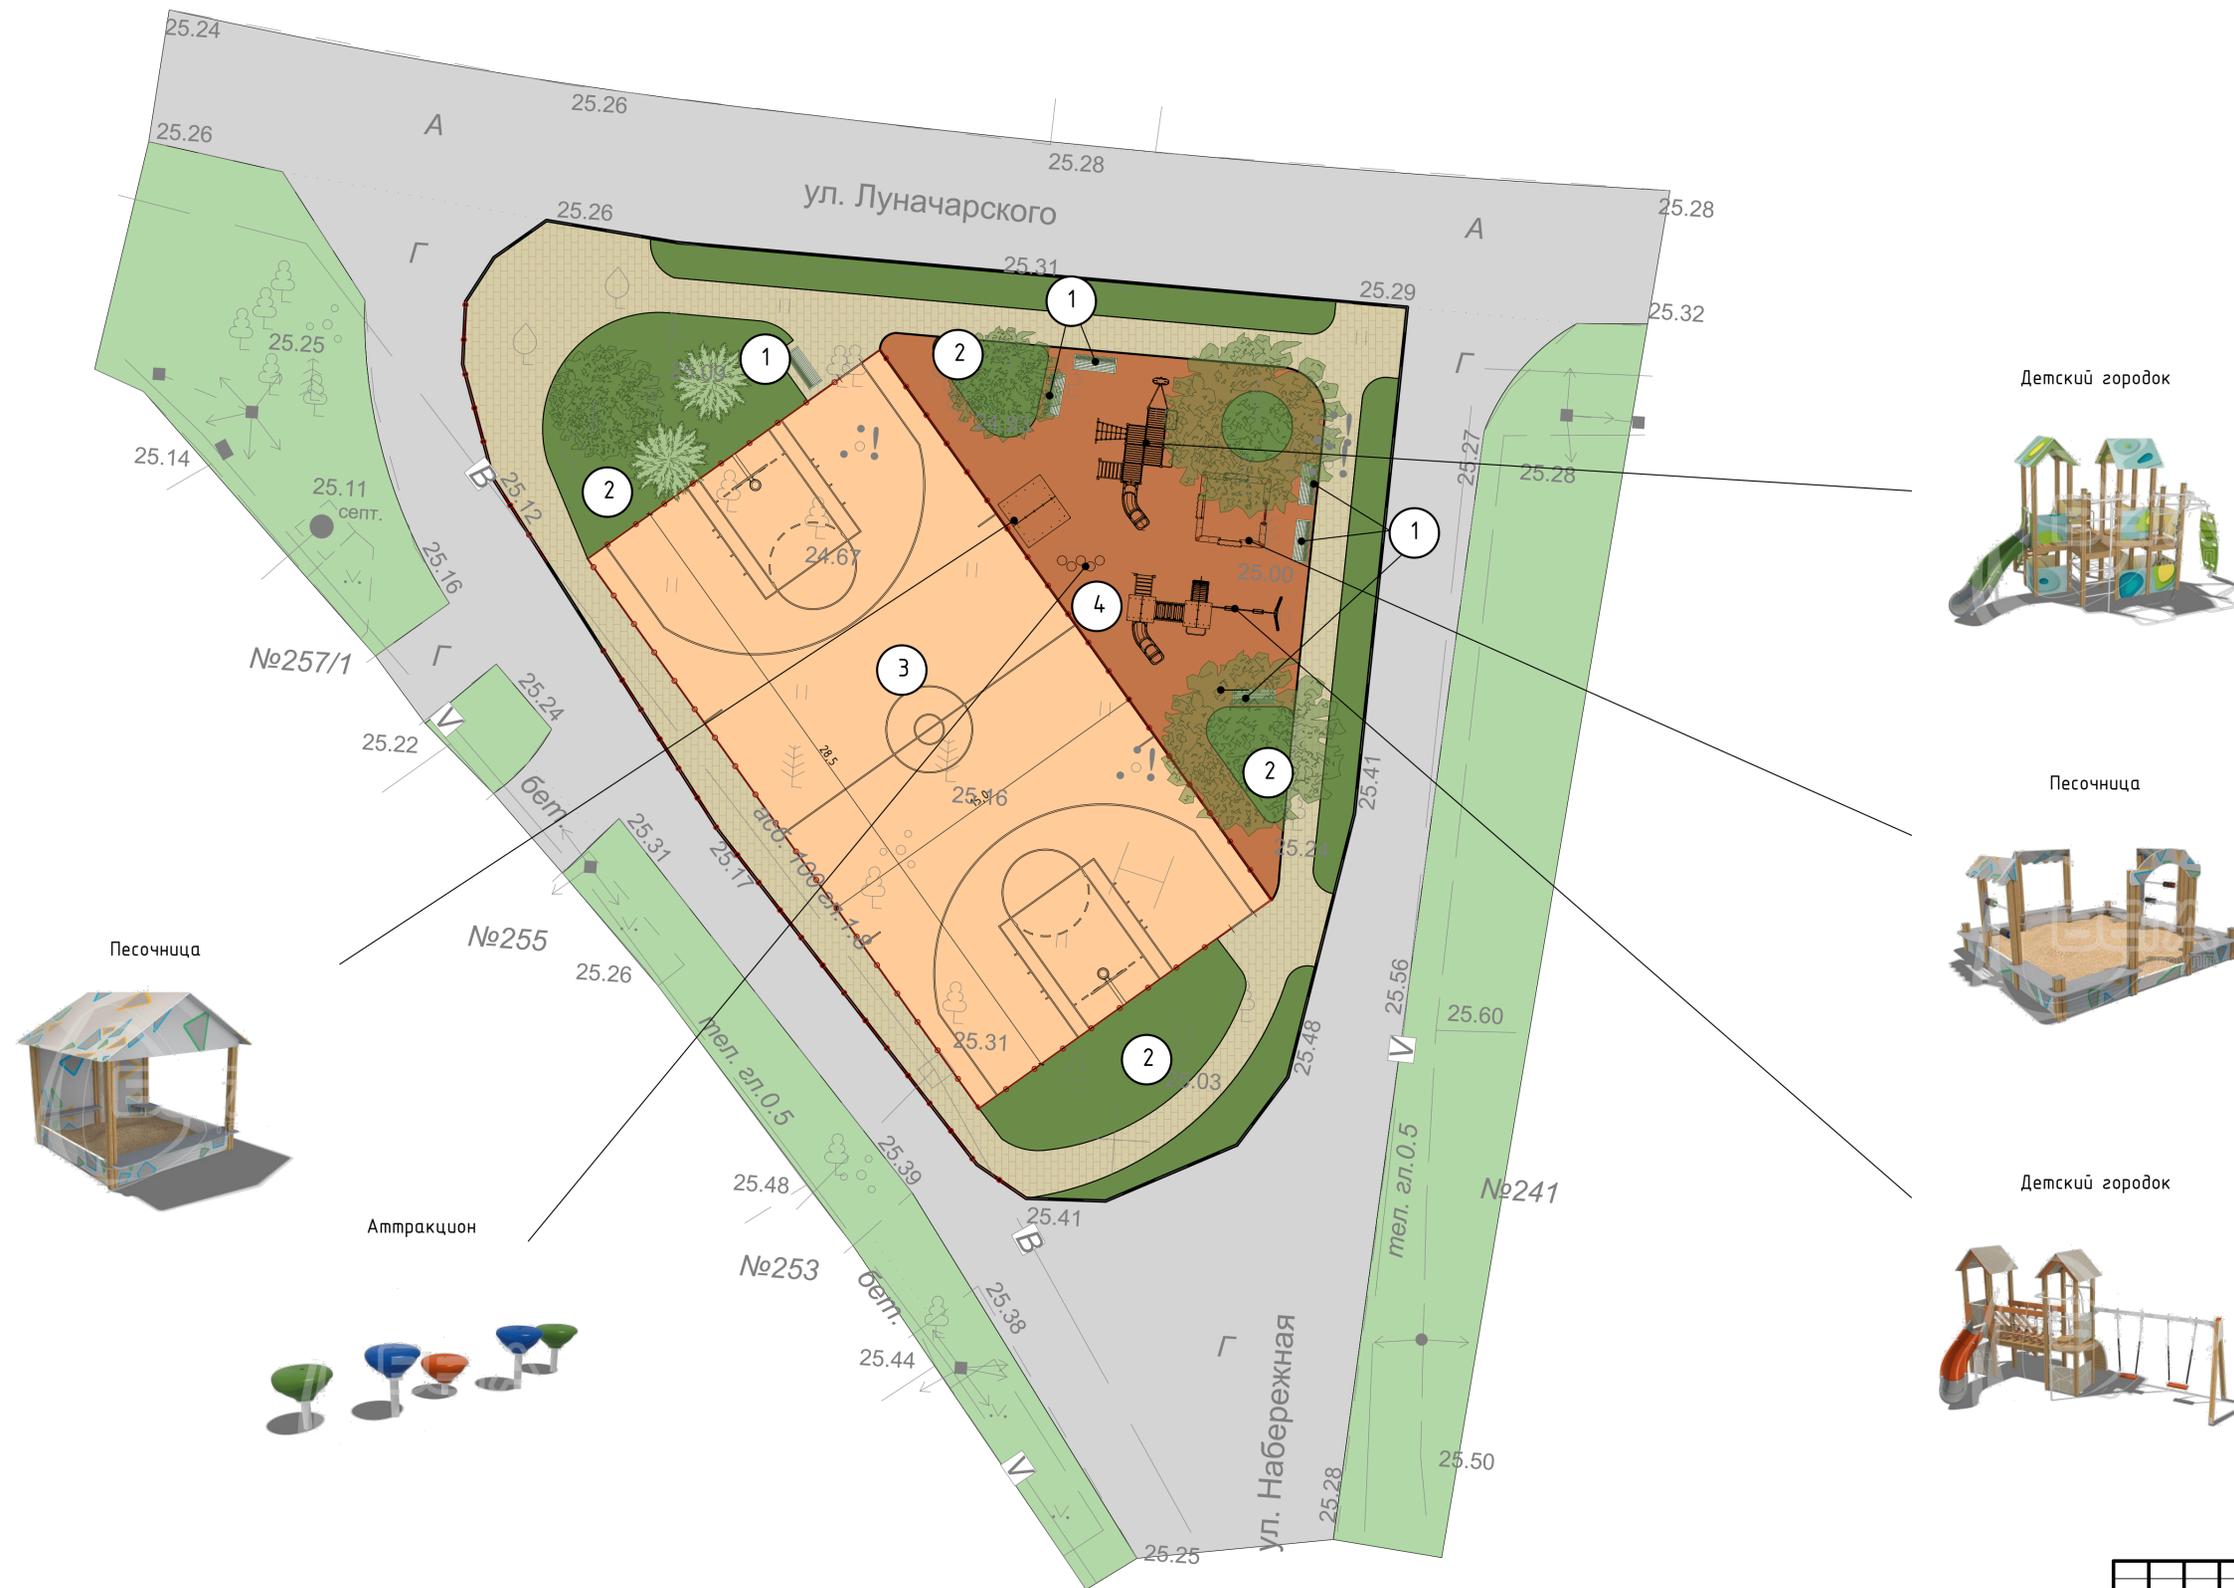

Изм.	Коллж.	Лист	№Док.	Подп.	Дата	«Благоустройство общественной территории по ул. Луначарского в ст. Новотитаровской»			
						Архитектурные решения	Стация	Лист	Листов
						Схема участка	п		